



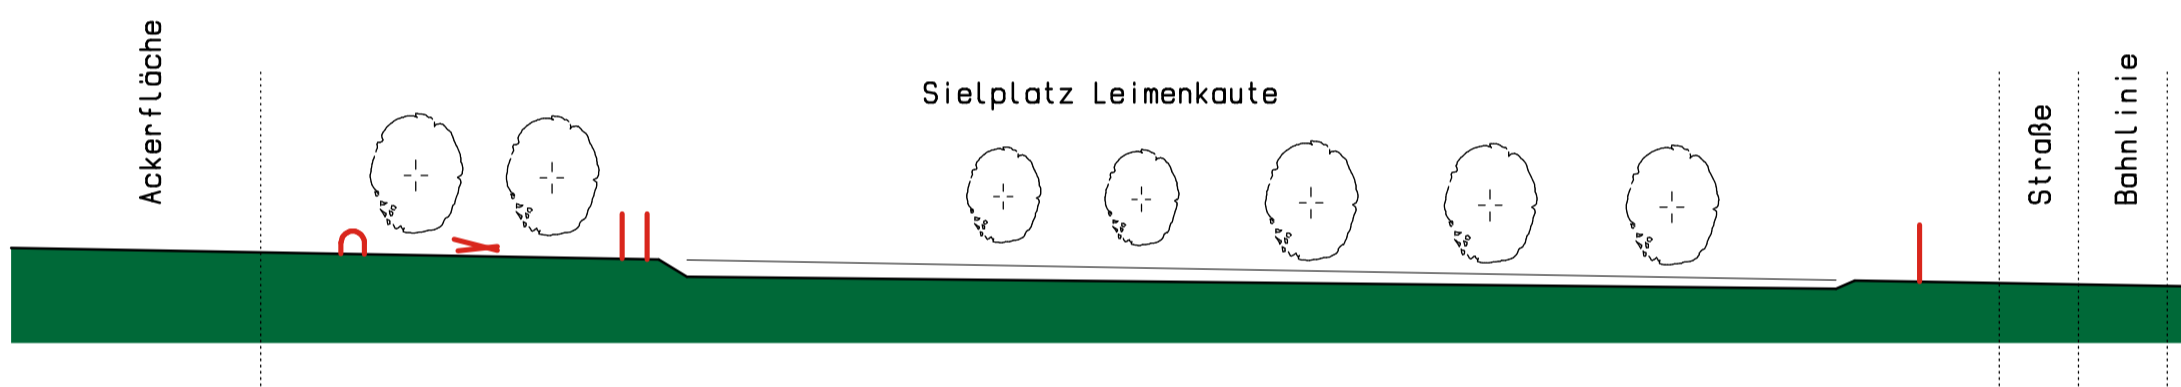

Weinbau seit 767

DORFENTWICKLUNGSPLAN ORTSGEMEINDE ALBIG

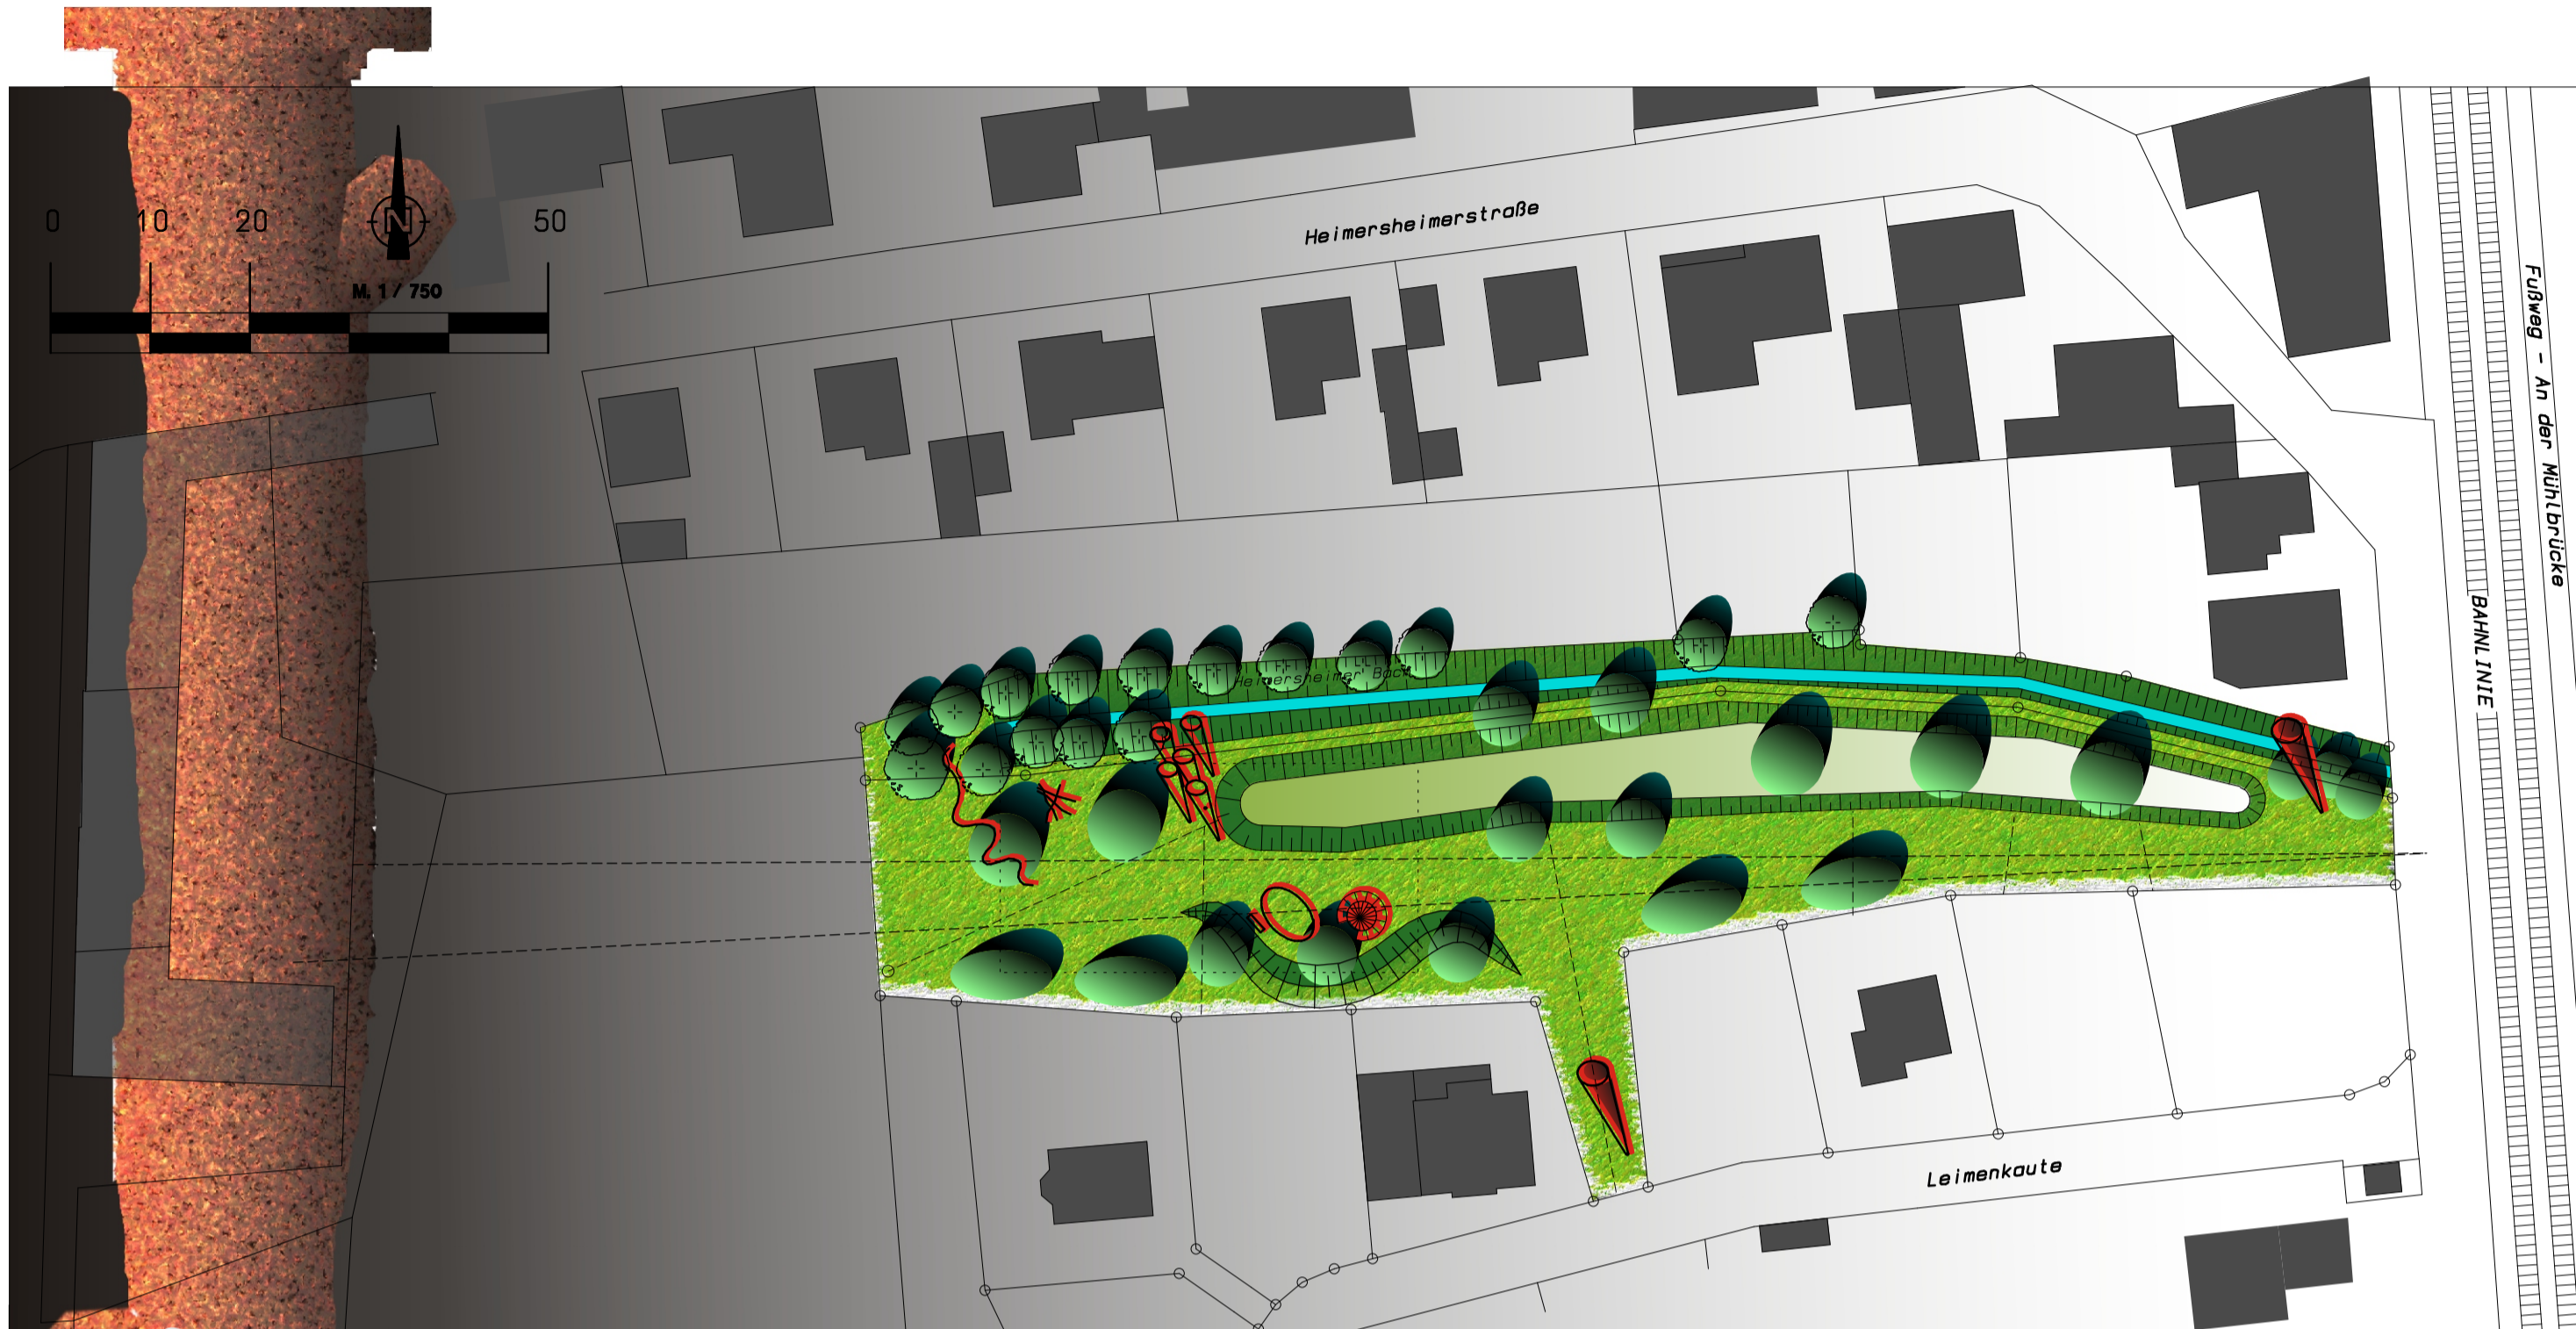


Baumstämme Kuhle Bachlauf Spielfläche

Baugebiet

Bach

Spielplatz

Baugebiet

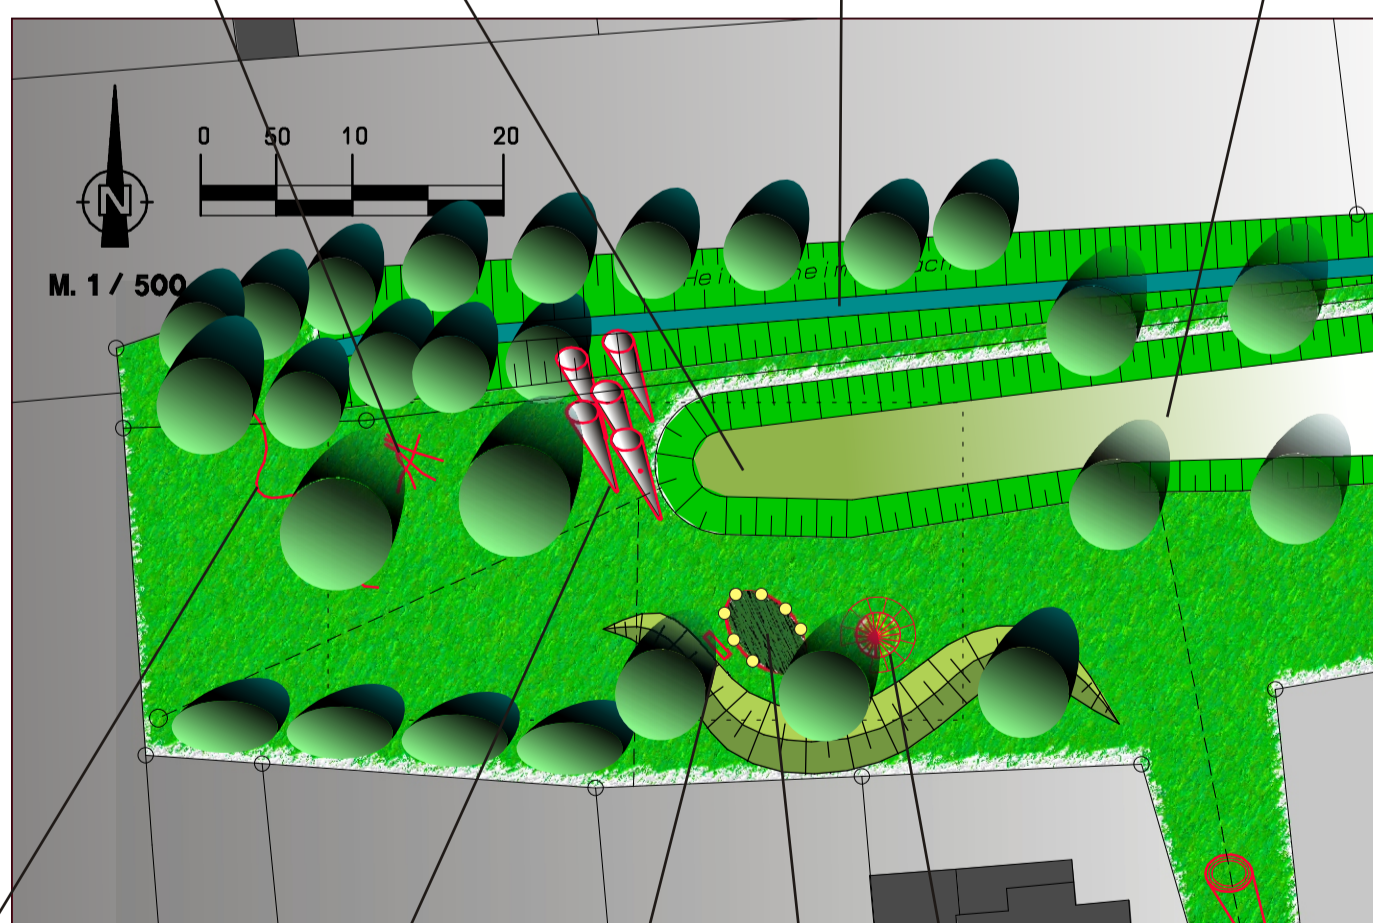

Weidentunnel

Sitzbank

Weidenzelt

Kletterpfahl

Sitzgelegenheit

Leimenkaute-Pfahl

**BULTEL
Architekt**



**LANDJUGEND ALBIG u. Umgebung
April 2012**

Spielplatz LEIMENKAUTE